


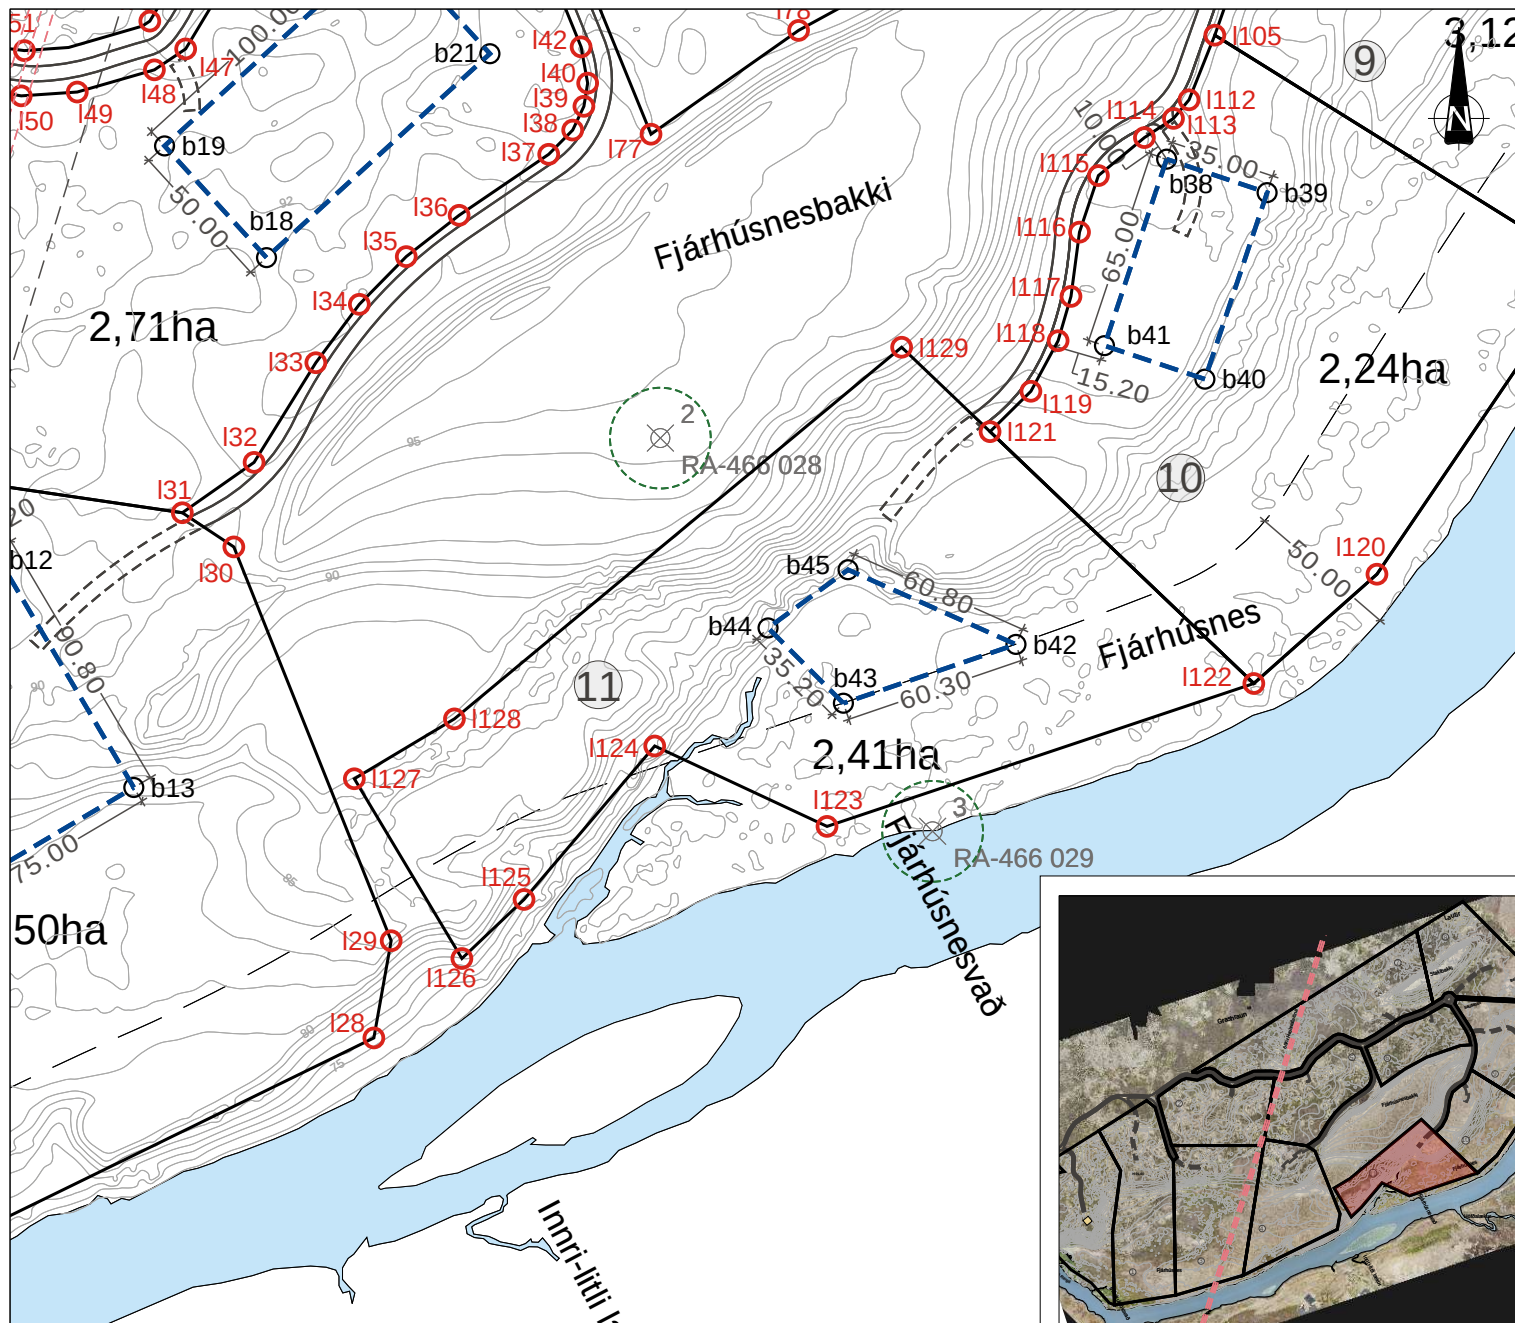

Upprunanúmer L229419

Nýtt landeignanúmer: L

Hnitpunktar lóðamarka í ÍSN93
(fengnir af uppréttri loftmynd)


Pkt.	x-hnit	y-hnit
I121	451161.99	385796.12
I122	451249.19	385712.86
I123	451108.08	385665.62
I124	451051.13	385692.20
I125	451007.93	385641.46
I126	450987.38	385621.94
I127	450951.83	385681.37
I128	450984.92	385701.16
I129	451132.76	385824.03

Hnitpunktar byggingareita í ÍSN93
(fengnir af uppréttri loftmynd)

Pkt.	x-hnit	y-hnit
b43	451113.51	385706.34
b44	451088.59	385731.23
b45	451115.04	385750.48

Skýringar:

- Hnitpunktur á lóðamörkum
- 100 m²
- Lóðastærð
- Núverandi hús
- Byggingarreitir hámark
- Vegur
- Minjavernd
- Hæðarlínur
- Sjá jafnframt skipulagsupprátt og skilmála

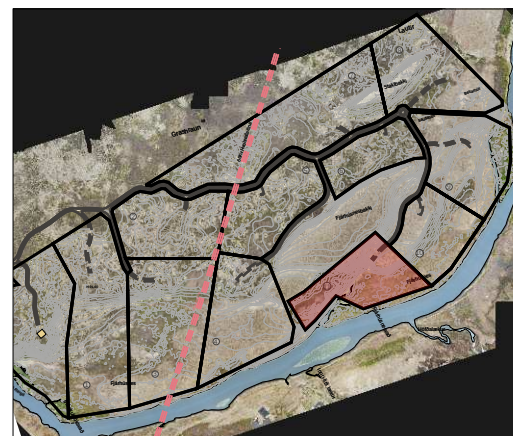

Yfirlitsmynd - ekki í kvarða

Um er að ræða lóðablað fyrir lóðina Rangárlétta 11
Lóðin er innan frístundasvæðis skv. Aðalskipulagi
Rangárpings ytra 2016 - 2028

Staðfesting skipulagsfulltrúa



RANGÁRÞING YTRA LÓÐARBLAÐ - RANGÁRSLÉTTA 11

Lóðarblað þetta byggir á deiliskipulagi auglýstu í B-deild nr. 239 dags. 3. mars 2021

Dags: 27. jan. 2022 Verknúmer: 220-010 Mkv.: 1 : 2.500 í A4 Unnið af: gg

Landslagsarkitektar Austurvegur 6 800 Selfoss s/482 4090 landform@landform.is



LANDFORM