


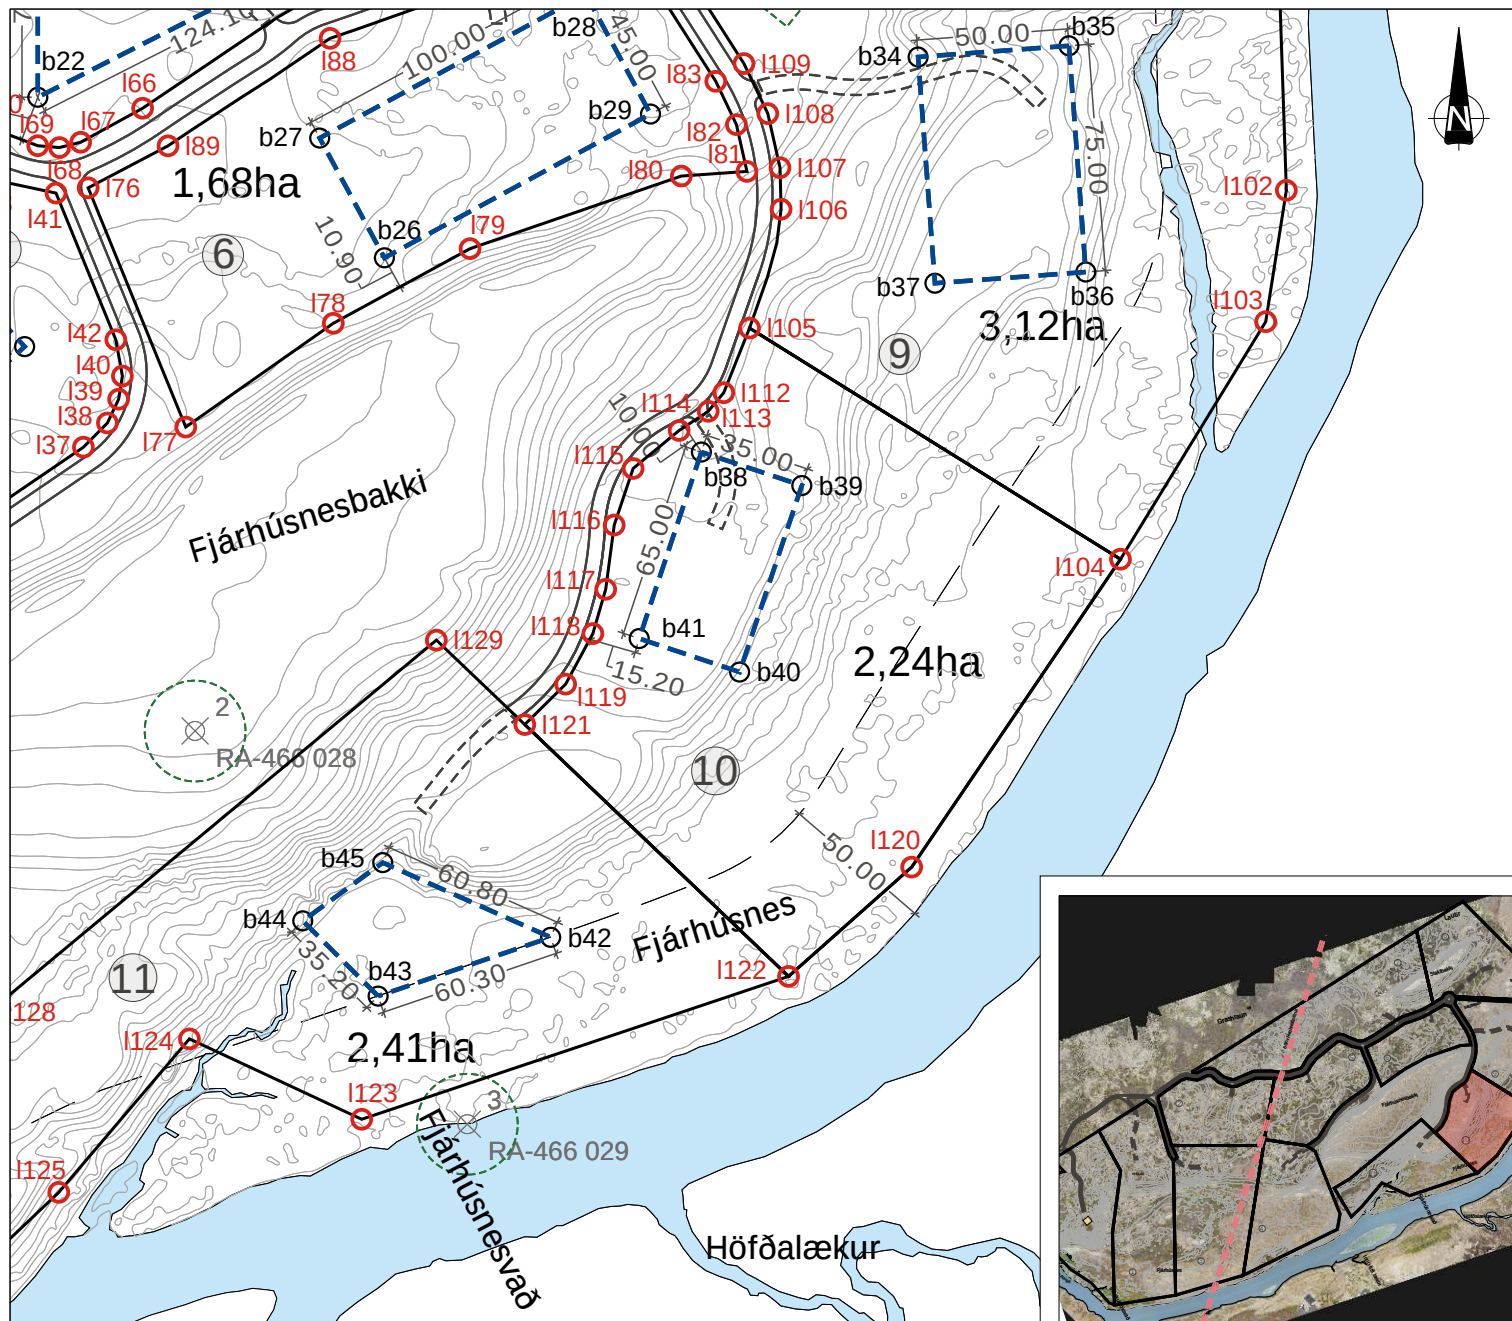

Upprunanúmer L229419

Nýtt landeignanúmer: L

Hnitpunktar lóðamarka í ÍSN93
(fengnir af uppréttri loftmynd)

Pkt.	x-hnit	y-hnit
I104	451358.92	385850.78
I105	451236.29	385927.20
I112	451227.77	385905.83
I113	451222.63	385899.68
I114	451213.02	385893.34
I115	451197.81	385880.79
I116	451191.56	385862.08
I117	451188.74	385840.83
I118	451184.49	385826.20
I119	451175.49	385809.48
I120	451289.89	385748.99
I121	451161.99	385796.12
I122	451249.19	385712.86

Hnitpunktar byggingareita í ÍSN93
(fengnir af uppréttri loftmynd)

Pkt.	x-hnit	y-hnit
b38	451220.37	385886.21
b39	451253.58	385875.14
b40	451233.01	385813.48
b41	451199.81	385824.55

Skýringar:

- Hnitpunktur á lóðamörkum
 - Lóðastærð
 - Núverandi hús
 - Byggingarreitur hámark
 - Vegur
 - Minjavernd
 - Hæðarlínur
- Sjá jafnframt skipulagsupprátt og skilmála

Um er að ræða lóðablað fyrir lóðina Rangársléttu 10
Lóðin er innan frístundasvæðis skv. Aðalskipulagi
Rangárþings ytra 2016 - 2028



Yfirlitsmynd - ekki í kvarða

Staðfesting skipulagsfulltrúa



RANGÁRÞING YTRA LÓÐARBLAÐ - RANGÁRSLÉTTA 10

Lóðarblað þetta byggir á deiliskipulagi auglýstu í B-deild nr. 239 dags. 3. mars 2021

Dags: 27. jan. 2022 Verknúmer: 220-010 Mkv.: 1 : 2.500 í A4 Unnið af: gg

Landslagsarkitektar Austurvegur 6 800 Selfoss s/482 4090 landform@landform.is



LANDFORM