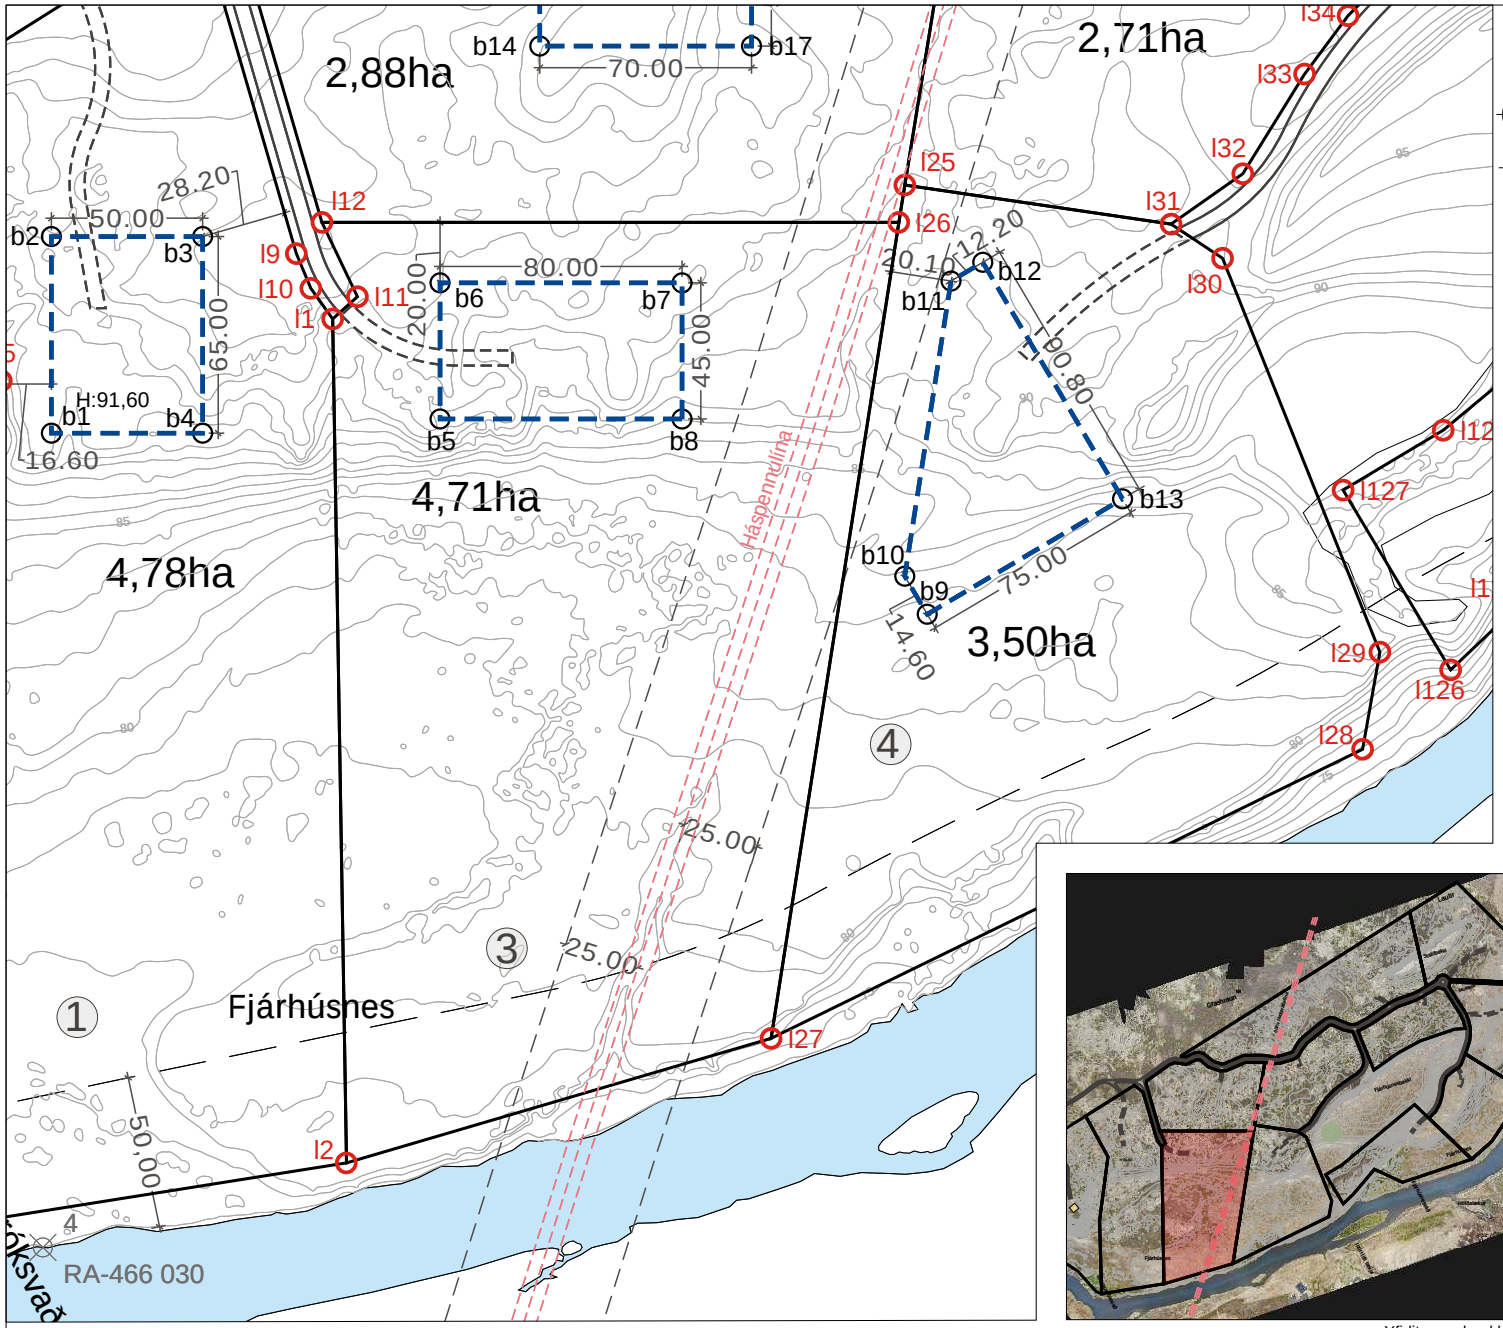

Upprunanúmer L229419

Nýtt landeignanúmer: L_____

Hnitpunktar lóðamarka í ÍSN93 (fengnir af uppréttri loftmynd)

Pkt.	x-hnit	y-hnit
l1	450617.80	385737.96
l2	450622.30	385458.93
l11	450625.98	385745.31
l12	450614.25	385769.89
l26	450804.94	385769.89
l27	450762.74	385500.12

Hnitpunktar byggingareita í ÍSN93 (fengnir af uppréttri loftmynd)

Pkt.	x-hnit	y-hnit
b5	450653.29	385704.89
b6	450653.29	385749.89
b7	450733.29	385749.89
b8	450733.29	385704.89

Um er að ræða lóðablað fyrir lóðina Rangárslétta 3
Lóðin er innan frístundasvæðis skv. Aðalskipulagi Rangárþings ytra 2016 - 2028

Skýringar:

- Hnitpunktur á lóðamörkum
- 100 m² Lóðastærð
- Núverandi hús
- Byggingarreitur hámark
- Vegur
- RA-000 222 Minjavernd
- Hæðarlínur

Sjá jafnframt skipulagsuppdrátt og skilmála

Yfirlitsmynd - ekki í kvarða

Staðfesting skipulagsfulltrúa

RANGÁRÞING YTRA

LÓÐARBLAÐ - RANGÁRSLÉTTA 3

Dags: 27. jan. 2022 Verknúmer: 220-010 Mkv.: 1 : 2.500 í A4 Unnið af: gg

Lóðarblað þetta byggir á deiliskipulagi auglýstu í B-deild nr. 239 dags. 3. mars 2021

Landslagsarkitektar Austurvegur 6 800 Selfoss s/482 4090 landform@landform.is

LANDFORM