


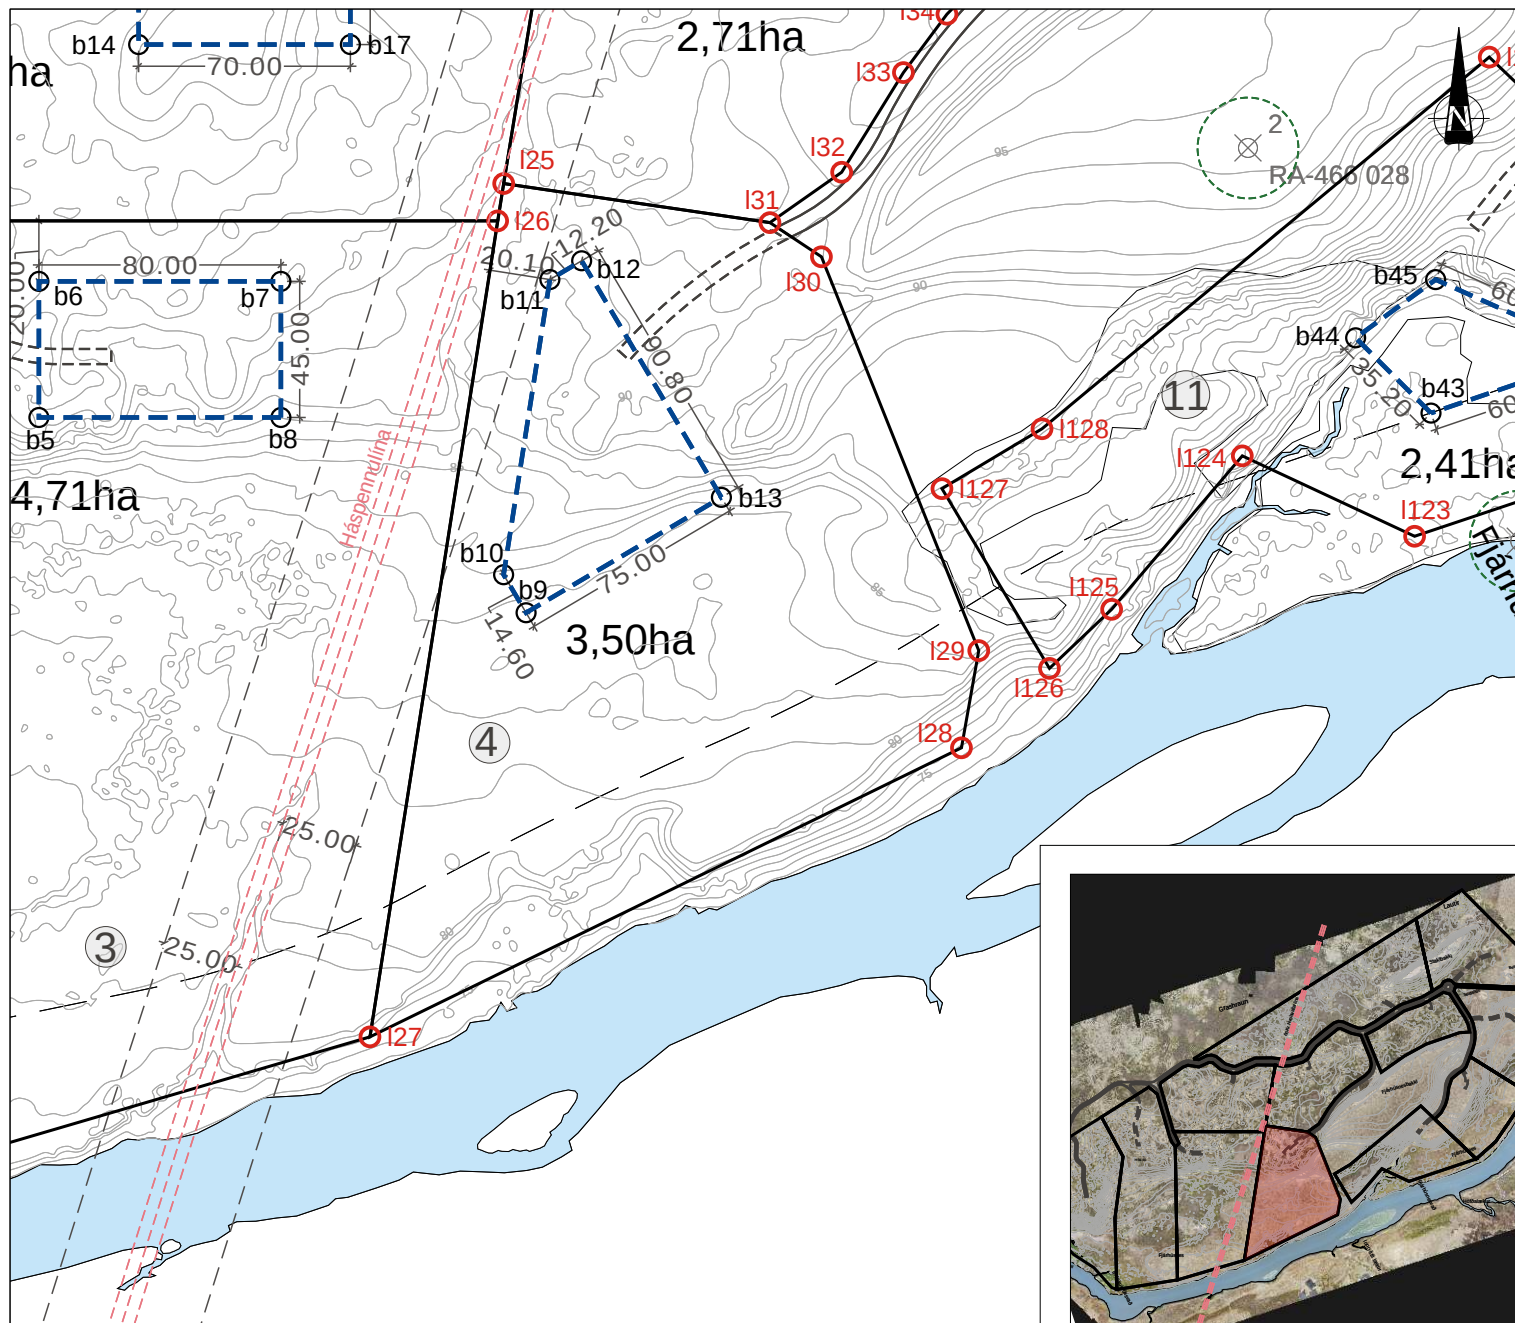

Upprunanúmer L229419


Nýtt landeignanúmer: L

Hnitpunktar lóðamarka í ÍSN93 (fengnir af uppréttri loftmynd)			Hnitpunktar byggingareita í ÍSN93 (fengnir af uppréttri loftmynd)		
Pkt.	x-hnit	y-hnit	Pkt.	x-hnit	y-hnit
I25	450806.95	385782.23	b9	450814.35	385640.33
I26	450804.94	385769.89	b10	450806.92	385652.90
I27	450762.74	385500.12	b11	450822.22	385750.49
I28	450958.28	385595.68	b12	450832.72	385756.70
I29	450964.00	385627.82	b13	450878.93	385678.48
I30	450911.99	385758.02			
I31	450894.96	385769.32			

Um er að ræða lóðablað fyrir lóðina Rangársléttan 4
Lóðin er innan frístundasvæðis skv. Aðalskipulagi
Rangárþings ytra 2016 - 2028

Skýringar:

- Hnitpunktur á lóðamörkum
 - 100 m² Lóðastærð
 - Núverandi hús
 - Byggingarreitur hámark
 - Vegur
 - RA-000 222 Minjavernd
 - Hæðarlínur
- Sjá jafnframt skipulagsuppdrátt og skilmála

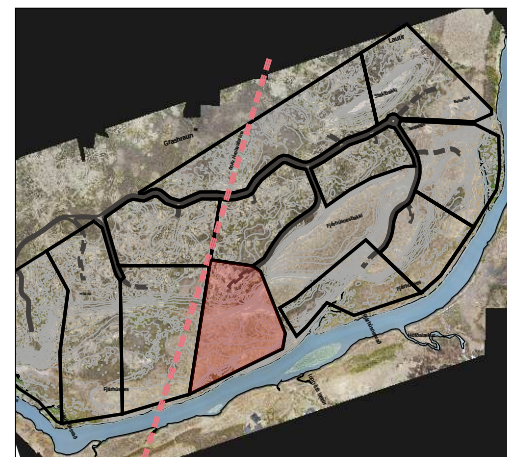

Yfirlitsmynd - ekki í kvarða



RANGÁRÞING YTRA

LÓÐARBLAÐ - RANGÁRSLÉTTA 4

Lóðarblað þetta byggir á deiliskipulagi auglýstu í B-deild nr. 239 dags. 3. mars 2021

Dags: 27. jan. 2022 Verknúmer: 220-010 Mkv.: 1 : 2.500 í A4 Unnið af: gg

Landslagsarkitektar Austurvegur 6 800 Selfoss s/482 4090 landform@landform.is



LANDFORM