


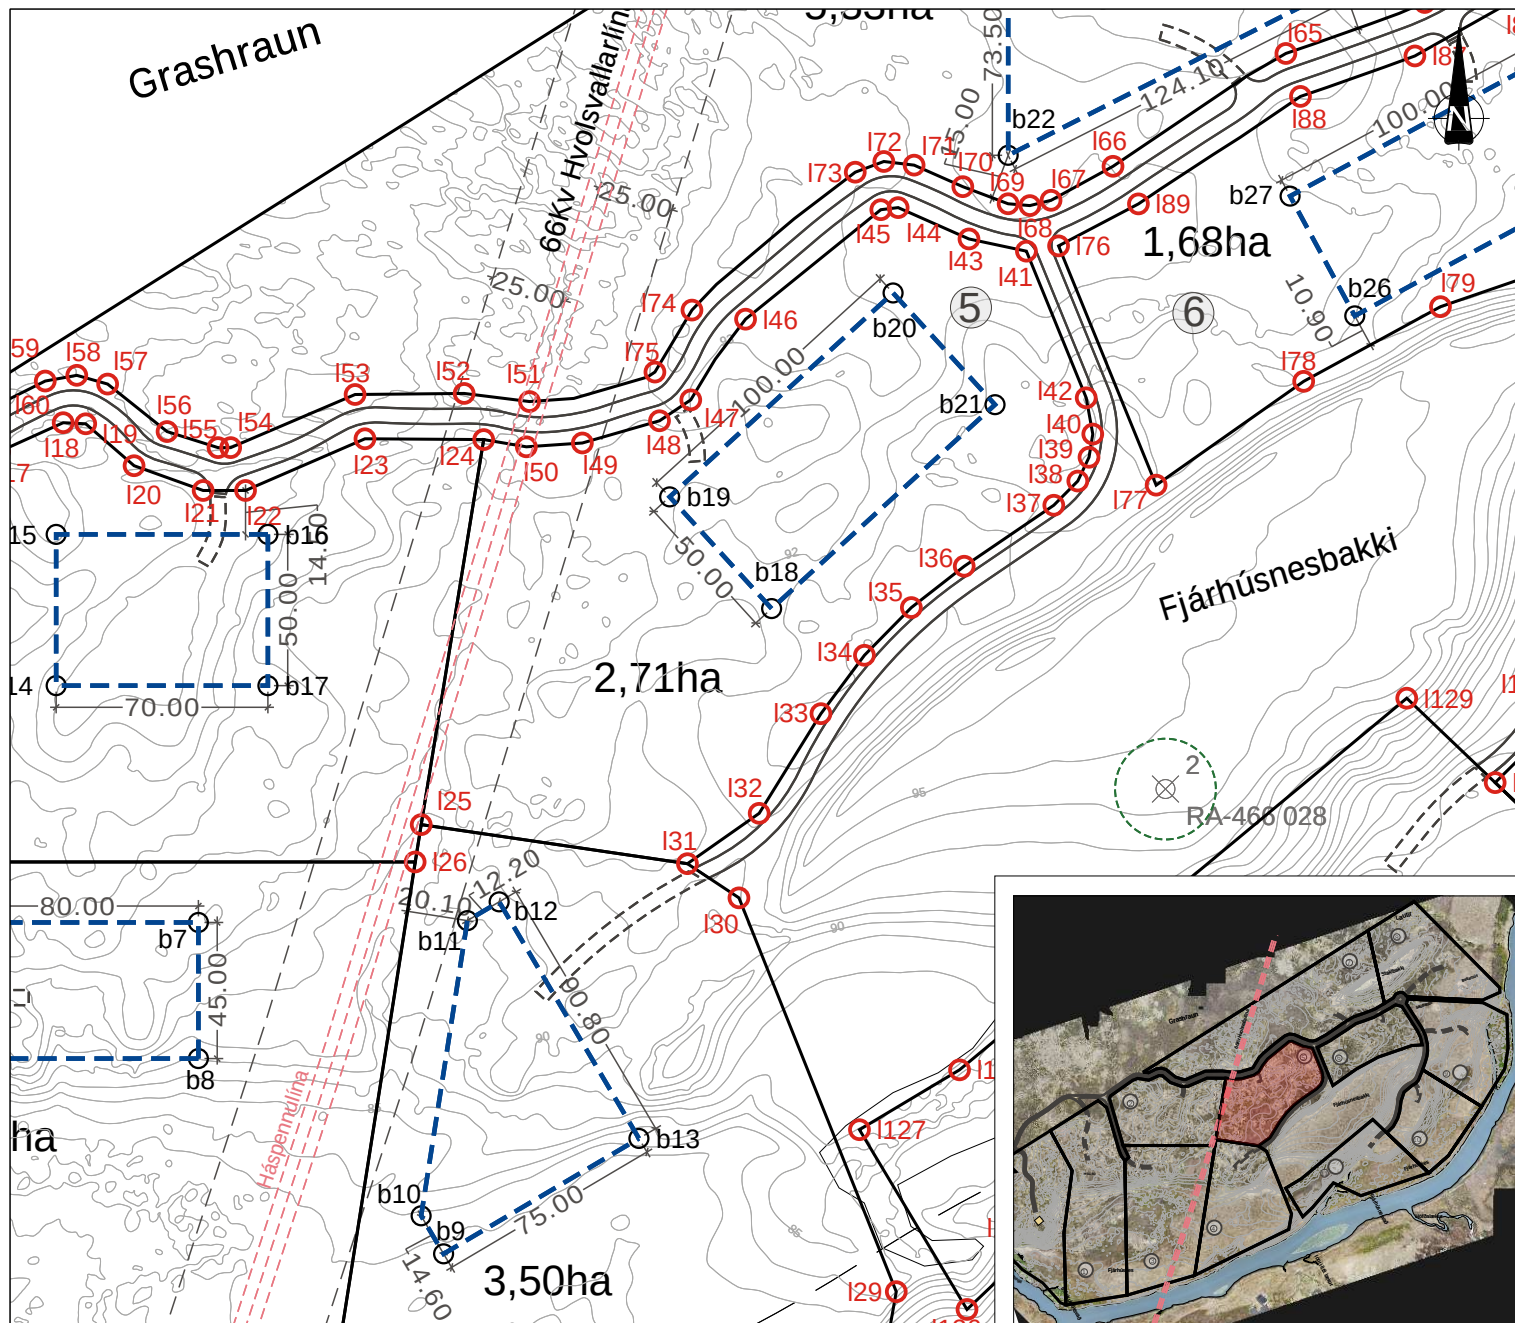

Upprunanúmer L229419

Nýtt landeignanúmer: L

Hnitpunktar lóðamarka í ÍSN93 (fengnir af uppréttri loftmynd)			Hnitpunktar byggingareita í ÍSN93 (fengnir af uppréttri loftmynd)		
Pkt.	x-hnit	y-hnit	Pkt.	x-hnit	y-hnit
I24	450827.61	385909.53	b18	450922.79	385853.66
I25	450806.95	385782.23	b19	450889.08	385890.59
I31	450894.96	385769.32	b20	450962.94	385958.00
I32	450918.68	385785.96	b21	450996.65	385921.07
I33	450939.10	385818.92			
I34	450953.48	385838.21			
I35	450968.99	385854.00			
I36	450986.46	385867.65			
I37	451016.08	385887.82			
I38	451024.01	385895.82			
I39	451027.72	385903.68			
I40	451028.96	385911.35			
I41	451007.02	385971.82			
I42	451026.79	385923.34			
I43	450988.04	385975.86			
I44	450964.63	385986.22			
I45	450958.88	385985.53			
I46	450914.18	385949.33			
I47	450896.06	385922.66			
I48	450885.73	385915.74			
I49	450860.23	385908.40			
I50	450841.70	385907.14			

Skýringar:

- Hnitpunktur á lóðamörkum
- Lóðastærð
- Núverandi hús
- Byggingarreitur hámark
- Vegur
- Minjavernd
- Hæðarlínur
- Sjá jafnframt skipulagsupprátt og skilmála

Um er að ræða lóðablað fyrir lóðina Rangársléttu 5
Lóðin er innan frístundasvæðis skv. Aðalskipulagi
Rangárþings ytra 2016 - 2028

Staðfesting skipulagsfulltrúa



RANGÁRÞÍNG YTRA

LÓÐARBLAÐ - RANGÁRSLÉTTA 5

Lóðarblað þetta byggir á deiliskipulagi auglýstu í B-deild nr. 239 dags. 3. mars 2021

Dags: 27. jan. 2022 Verknúmer: 220-010 Mkv.: 1 : 2.500 í A4 Unnið af: gg

Landslagsarkitektar Austurvegur 6 800 Selfoss s/482 4090 landform@landform.is



LANDFORM