


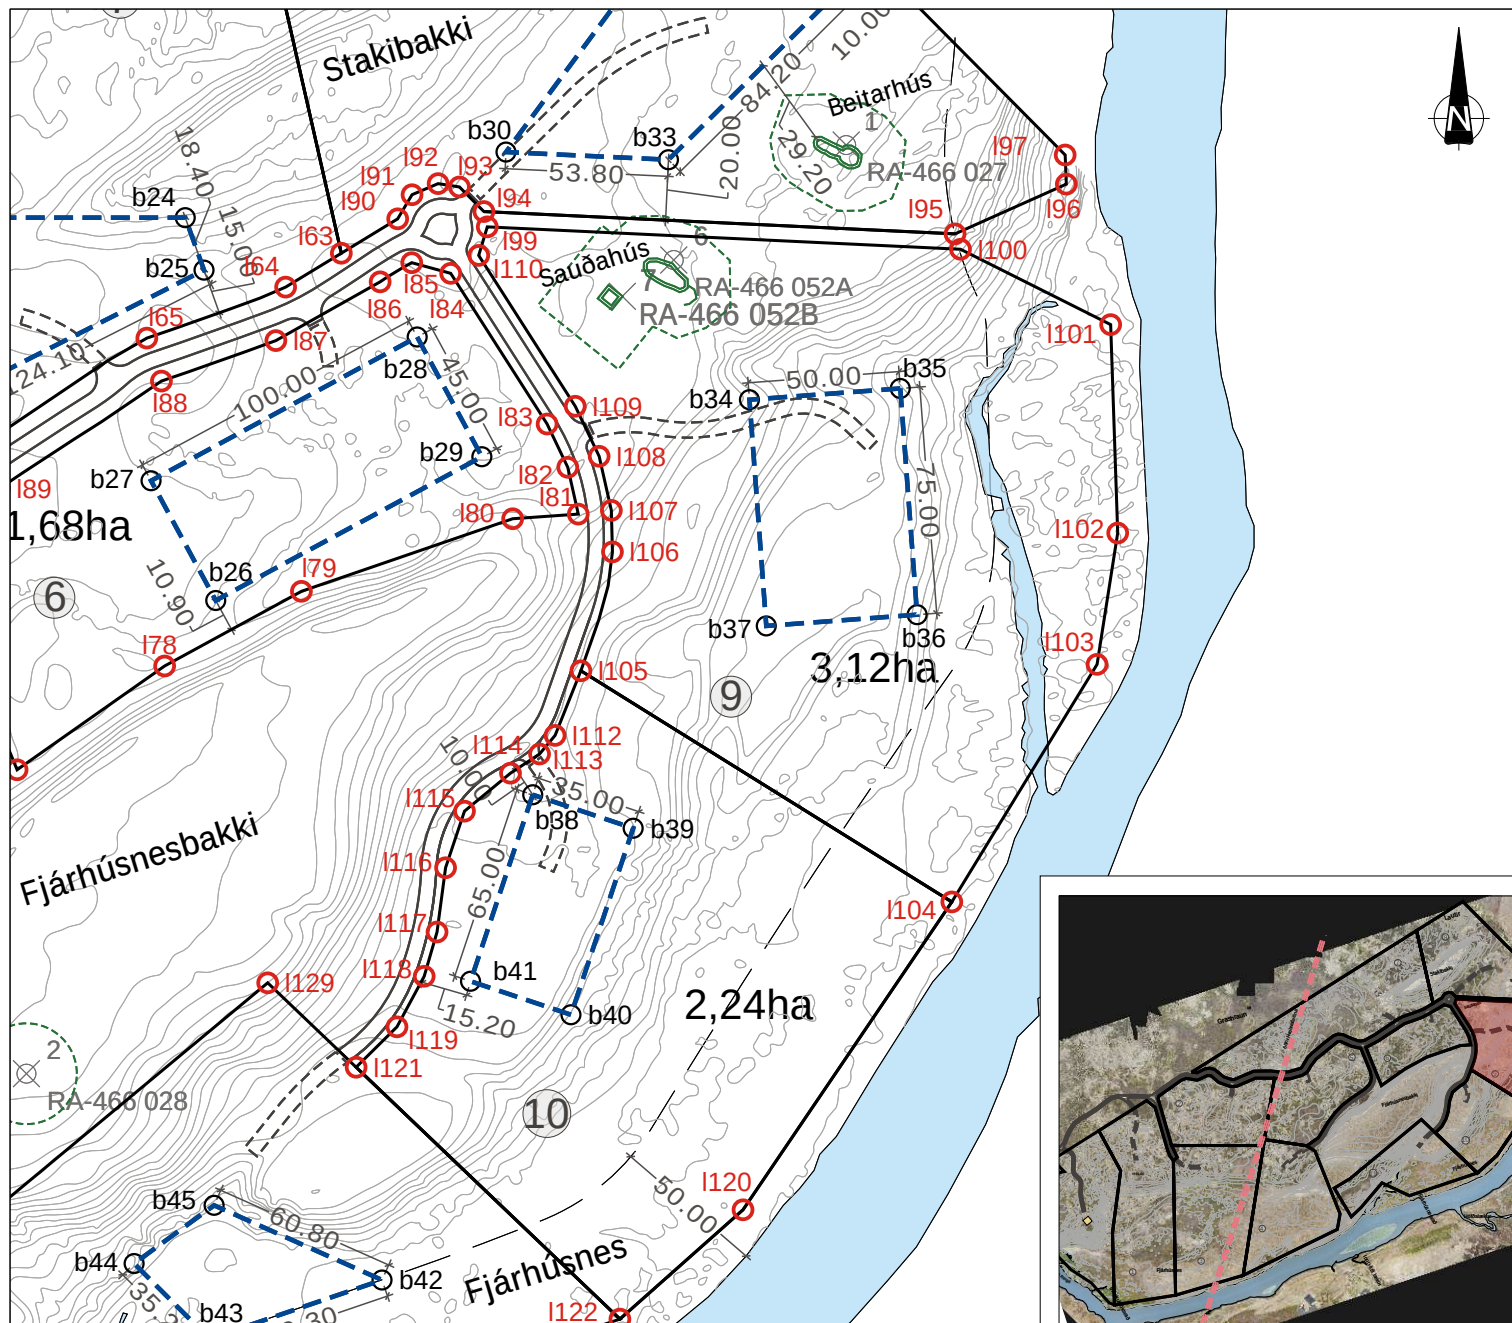

Upprunanúmer L229419

Nýtt landeignanúmer: L

Hnitpunktar lóðamarka í ÍSN93
(fengnir af uppréttri loftmynd)

Pkt.	x-hnit	y-hnit
I99	451205.35	386073.96
I100	451361.79	386066.55
I101	451411.43	386041.64
I102	451413.76	385972.75
I103	451406.94	385929.32
I104	451358.92	385850.78
I105	451236.29	385927.20
I106	451246.72	385966.51
I107	451246.37	385980.23
I108	451242.33	385998.11
I109	451234.43	386014.65
I110	451202.51	386064.52

Hnitpunktar byggingareita í ÍSN93
(fengnir af uppréttri loftmynd)

Pkt.	x-hnit	y-hnit
b34	451292.01	386016.82
b35	451341.88	386020.53
b36	451347.45	385945.74
b37	451297.58	385942.03

Skýringar:

- Hnitpunktur á lóðamörkum
 - 100 m²
 - Núverandi hús
 - Byggingarreitur hámark
 - Vegur
 - Minjavernd
 - Hæðarlínur
- Sjá jafnframt skipulagsupprátt og skilmála



Yfirlitsmynd - ekki í kvarða

Um er að ræða lóðablað fyrir lóðina Rangárléttan 9
Lóðin er innan frístundasvæðis skv. Aðalskipulagi
Rangárléttan ytra 2016 - 2028

Staðfesting skipulagsfulltrúa



RANGÁRÞING YTRA LÓÐARBLAÐ - RANGÁRSLÉTTA 9

Lóðarblað þetta byggir á deiliskipulagi auglýstu í B-deild nr. 239 dags. 3. mars 2021

Dags: 27. jan. 2022 Verknúmer: 220-010 Mkv.: 1 : 2.500 í A4 Unnið af: gg

Landslagsarkitektar Austurvegur 6 800 Selfoss s/482 4090 landform@landform.is



LANDFORM